


UWAGA DODATKOWA!
NIE DOPUSZCZA SIĘ DO STOSOWANIA NARZĘDZI UDAROWYCH.

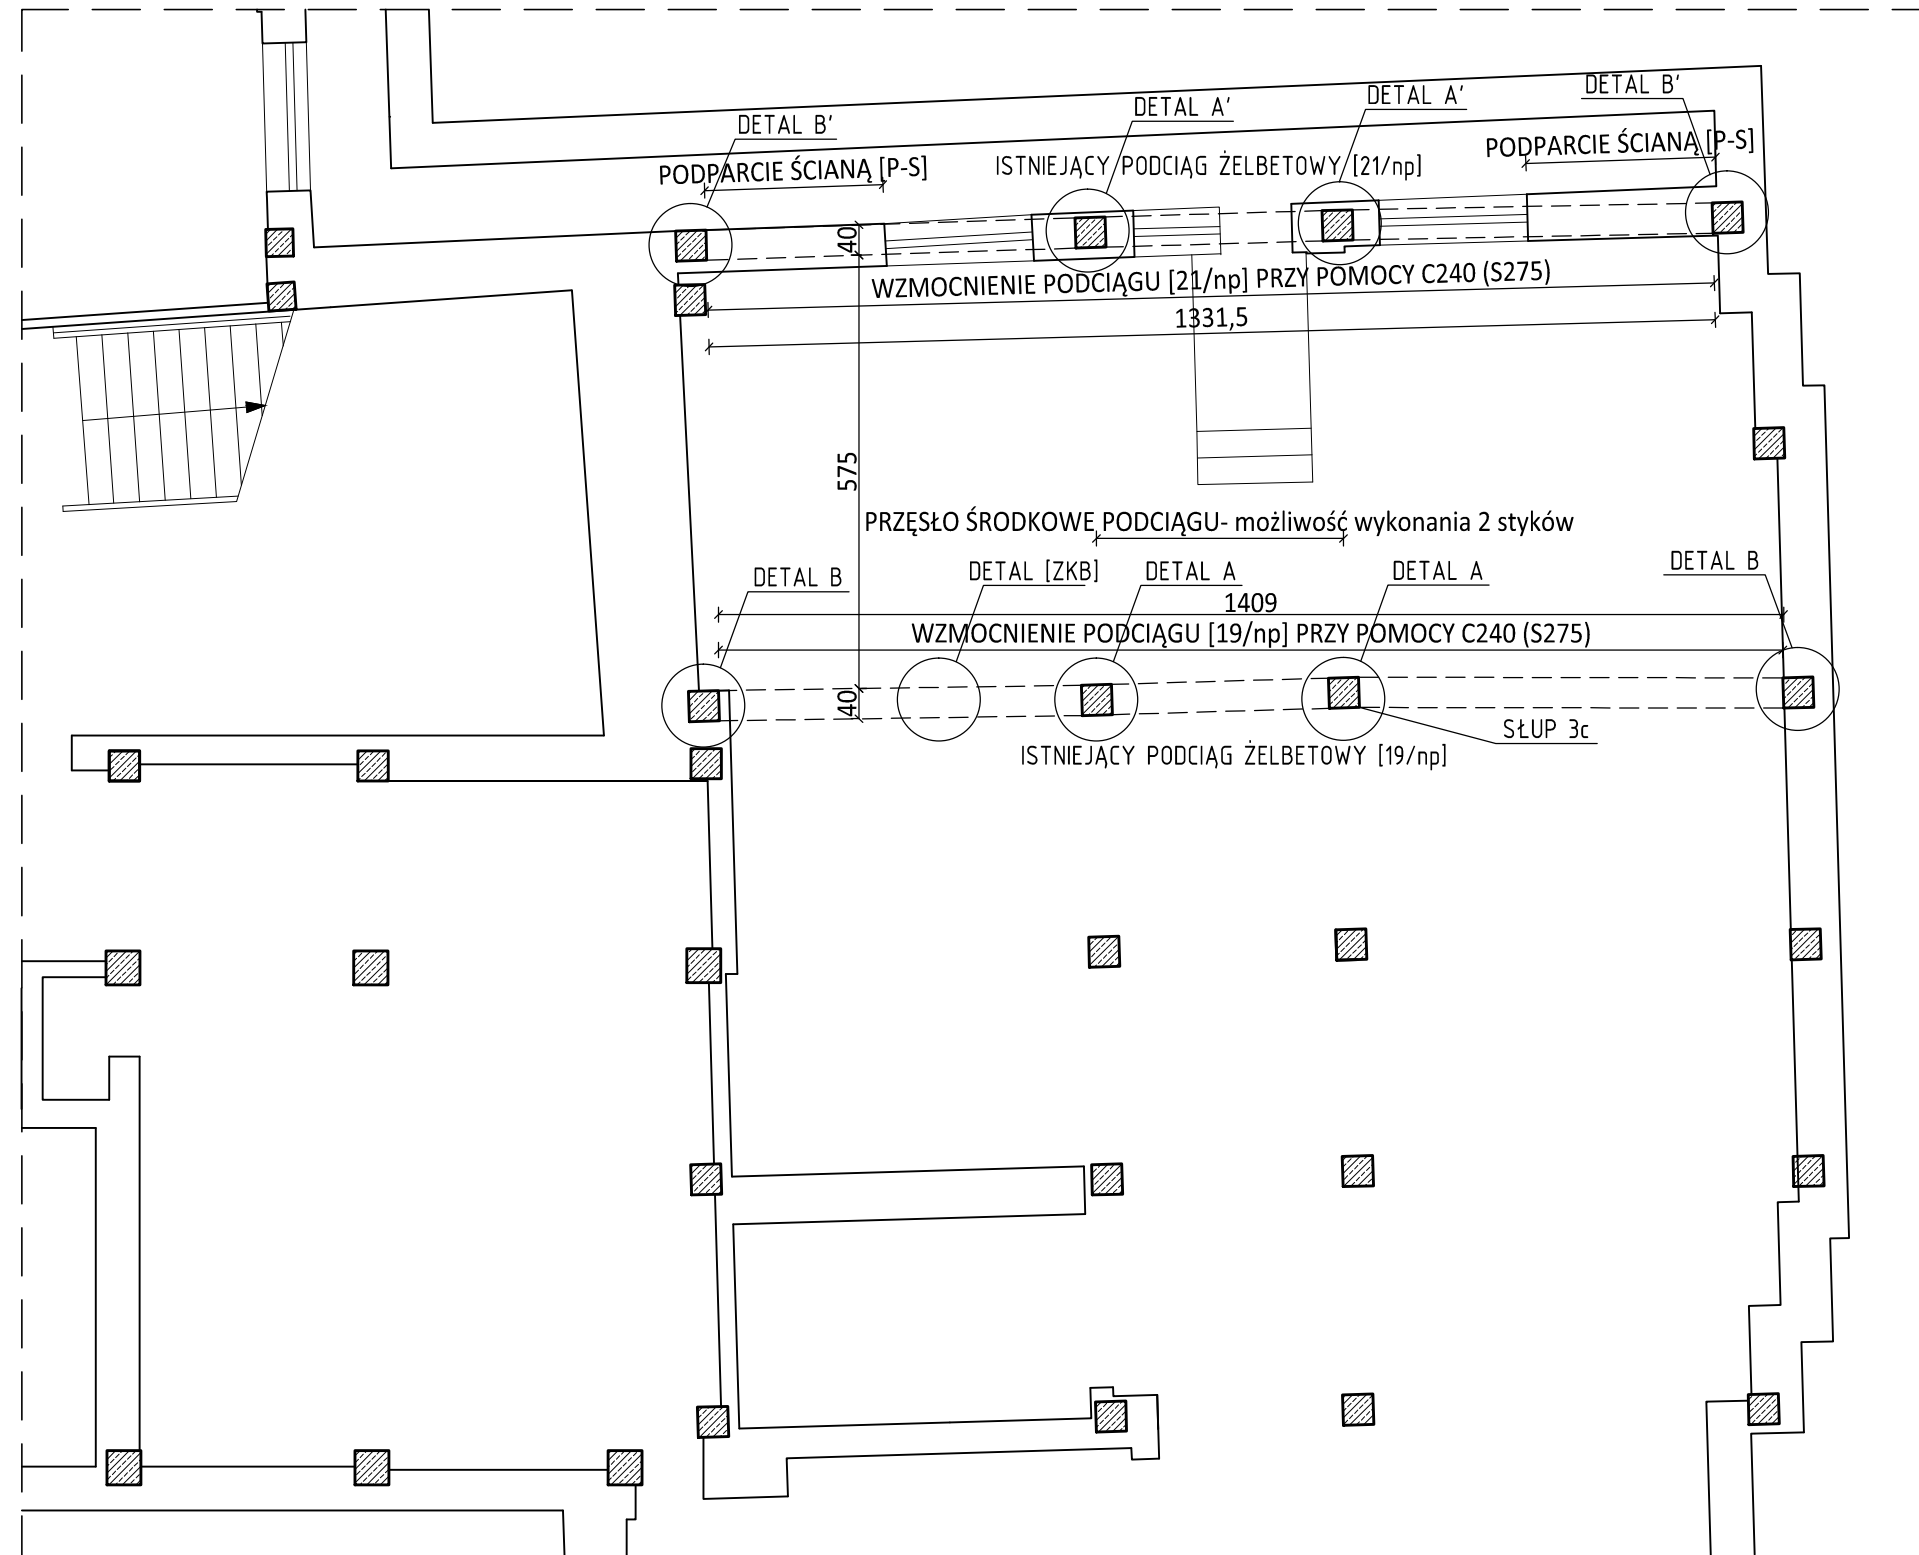

RZUT PIWNIC - FRAGMENT

SKALA 1:100

UWAGI:

1. WSZYSTKIE WYMIARY W [cm]
2. MATERIAŁY:
 - BETON KONSTRUKCYJNY: C20/25,
 - STAL KSZTAŁTOWA S235 (S275 DLA C240)
3. W PRZYPADKU ROZWIĄZAŃ KONSTRUKCYJNO-MATERIAŁOWYCH ODBIEGAJĄCYCH OD ZAŁOŻEŃ PROJEKTU, NALEŻY POWIADOMIĆ PROJEKTANTA PRZED PRZYSTĄPIENIEM DO PRAC I ZAMÓWIENIEM MATERIAŁÓW. WSZELKIE ZAŁOŻENIA ORAZ WYMIARY NALEŻY POTWIERDZIĆ W NATURZE.
4. DLA SŁUPA 3c WYMAGA SIĘ POTWIERDZENIA ZBROJENIA PRZYJĘTEGO W ANALIZIE NA PODSTAWIE DOKUMENTACJI ARCHIWALNEJ [1]: "OBLICZENIA STATYCZNE MINISTERSTWA FINANSÓW – BLOK B1 I B2, INŻ. B. OBRZYCKI, WARSZAWA MAJ 1951r." ZGODNIE Z PROJEKTEM ARCHIWALNYM PRZYJĘTE ZBROJENIE POWINO WYNOŚIĆ 12Ø22 Z OTULINĄ 3cm. SPOSÓB REALIZACJI ODSŁONIĘCIA PRĘTÓW UZGODNIĆ Z PROJEKTANTEM.
5. ROZPATRYWAĆ ŁĄCZNIE Z RYSUNKAMI BRANŻY ARCHITEKTONICZNEJ. LOKALIZACJA SZAF "RACK" USTALONA I NIE MOŻE ULEGAĆ ZMIANIE.
6. SŁUPY ANALIZOWANEJ CZĘŚCI BUDYNKU PO DOCIĄŻENIU NIE BĘDĄ POSIADAŁY ZAPASÓW NOŚNOŚCI. NIE DOPUSZCZA SIĘ DO PRZECIĄŻENIA STROPÓW NA WYŻSZYCH KONDYGNACJACH POWYŻEJ OBCIĄŻENIA ZMIENNEGO 2kN/m²



00-391 Warszawa, Al. 3 Maja 12
Tel: (+4822) 625-10-18, Fax: (+4822) 625-19-19
www.fast-group.com.pl

OBIEKT (INVESTICJA/OBJECT (INVESTMENT))
ZAPROJEKTOWANIE I WYKONANIE ZABUDOWY ZIMNEGO KORYTARZA WRAZ Z WYMIANĄ SYSTEMU KLIMATYZACJI W SERWEROWNI 157 W BUDYNKU MINISTERSTWA FINANSÓW

ADRES (ADDRESS)
ul. Świętokrzyska 12, 00-916 Warszawa

INWESTOR (INVESTOR)
**Skarb Państwa
Centrum Informatyki Resortu Finansów,
ul. Samorządowa 1, 26-601 Radom,**

FAZA OPRACOWANIA (DEVELOPMENT PHASE)
PROJEKT TECHNICZNY

PROJEKTOWAŁ (DESIGNER) mgr inż. Arkadiusz Tabor	NR UPRAWNIENI (QUALIFICATION NO) MAZ/0269/ POOK/12	PODPIS (SIGNATURE)
SPRAWDZIŁ (CHECKING DESIGNER) mgr inż. Anna Wagner	NR UPRAWNIENI (QUALIFICATION NO) MAZ/0282/ POOK/10	PODPIS (SIGNATURE)

NAZWA RYSUNKU (DRAWING NAME)
RYSUNEK IDEOWY WZMOCNIENIA KONSTRUKCJI W PIWNICY

BRANŻA (INDUSTRY) KONSTRUKCJA	PROJEKT/KONTRAKT NR (PROJECT / CONTRACT NO) 16-10/23-APR
SKALA (SCALE) 1:100	NR RYSUNKU (DRAWING NO) MF_PT_K_01
REWIZJA (REVISION / DATE) 00/2023.11	