


UWAGA DODATKOWA!
 NIE DOPUSZCZA SIĘ DO STOSOWANIA NARZĘDZI UDAROWYCH.

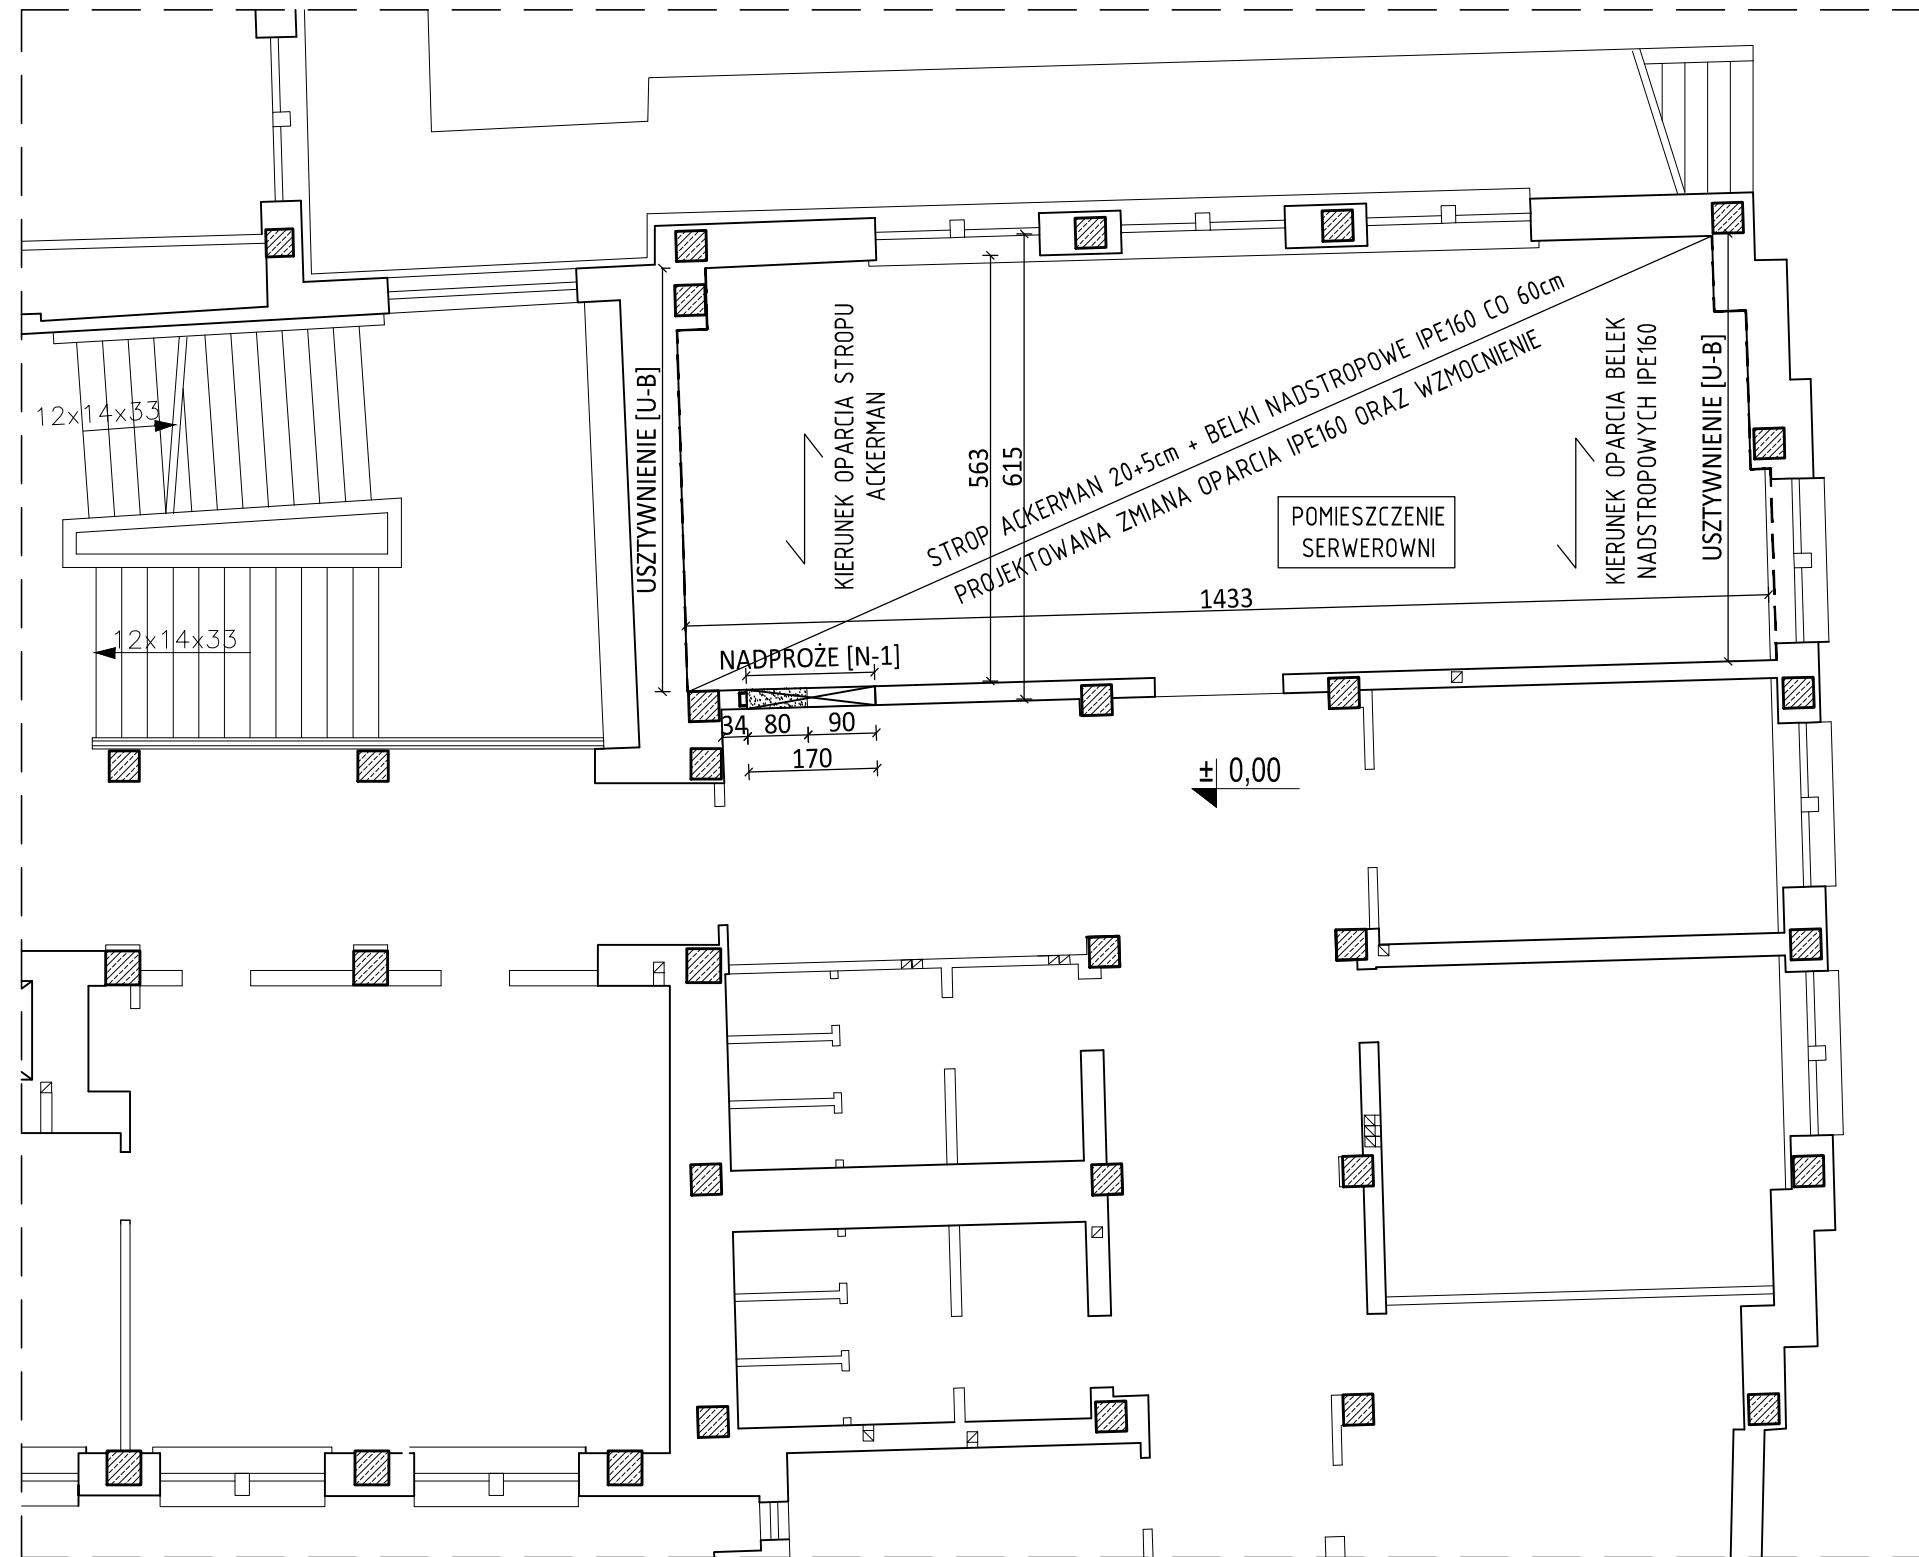

RZUT PARTERU - FRAGMENT

SKALA 1:100

UWAGI:

1. WSZYSTKIE WYMIARY W [cm]
2. MATERIAŁY:
 - BETON KONSTRUKCYJNY: C20/25,
 - STAL KSZTAŁTOWA S235 (S275 DLA C240)
3. W PRZYPADKU ROZWIĄZAŃ KONSTRUKCYJNO-MATERIAŁOWYCH ODBIEGAJĄCYCH OD ZAŁOŻEŃ PROJEKTU, NALEŻY POWIADOMIĆ PROJEKTANTA PRZED PRZYSTĄPIENIEM DO PRAC I ZAMÓWIENIEM MATERIAŁÓW. WSZELKIE ZAŁOŻENIA ORAZ WYMIARY NALEŻY POTWIERDZIĆ W NATURZE.
4. DLA SŁUPA 3c WYMAGA SIĘ POTWIERDZENIA ZBROJENIA PRZYJĘTEGO W ANALIZIE NA PODSTAWIE DOKUMENTACJI ARCHIWALNEJ [1]: "OBLICZENIA STATYCZNE MINISTERSTWA FINANSÓW – BLOK B1 I B2, INŻ. B. OBRYCKI, WARSZAWA MAJ 1951r." ZGODNIE Z PROJEKTEM ARCHIWALNYM PRZYJĘTE ZBROJENIE POWINO WYNOŚIĆ 12Ø22 Z OTULINĄ 3cm. SPOSÓB REALIZACJI ODSŁONIĘCIA PRĘTÓW UZGODNIĆ Z PROJEKTANTEM.
5. ROZPATRYWAĆ ŁĄCZNIE Z RYSUNKAMI BRANŻY ARCHITEKTONICZNEJ. LOKALIZACJA SZAF "RACK" USTALONA I NIE MOŻE ULEGAĆ ZMIANIE.
6. SŁUPY ANALIZOWANEJ CZĘŚCI BUDYNKU PO DOCIĄŻENIU NIE BĘDĄ POSIADAŁY ZAPASÓW NOŚNOŚCI. NIE DOPUSZCZA SIĘ DO PRZECIĄŻENIA STROPÓW NA WYŻSZYCH KONDYGNACJACH POWYŻEJ OBCIĄŻENIA ZMIENNEGO 2kN/m²



00-391 Warszawa, Al. 3 Maja 12
 Tel: (+4822) 625-10-18, Fax: (+4822) 625-19-19
 www.fast-group.com.pl

OBIEKT / INWESTYCJA / OBJECT / INVESTMENT:
ZAPROJEKTOWANIE I WYKONANIE ZABUDOWY ZIMNEGO KORYTARZA WRAZ Z WYMIANĄ SYSTEMU KLIMATYZACJI W SERWEROWNI 157 W BUDYNKU MINISTERSTWA FINANSÓW

ADRES / ADDRESS:
 ul. Świętokrzyska 12, 00-916 Warszawa

INWESTOR / INVESTOR:
**Skarb Państwa
 Centrum Informatyki Resortu Finansów,
 ul. Samorządowa 1, 26-601 Radom,**

FAZA OPRACOWANIA / DEVELOPMENT PHASE:
PROJEKT TECHNICZNY

PROJEKTOWAŁ / DESIGNER: mgr inż. Arkadiusz Tabor	NR UPRAWNIENI / QUALIFICATION NO: MAZ/0269/ POOK/12	PODPIS / SIGNATURE
SPRAWDZIŁ / CHECKING DESIGNER: mgr inż. Anna Wagner	NR UPRAWNIENI / QUALIFICATION NO: MAZ/0282/ POOK/10	PODPIS / SIGNATURE

NAZWA RYSUNKU / DRAWING NAME:
RYSUNEK IDEOWY WZMOCNIENIA KONSTRUKCJI NA PARTERZE

BRANŻA / INDUSTRY: KONSTRUKCJA	PROJEKT/KONTRAKT NR / PROJECT / CONTRACT NO: 16-10/23-APR
SKALA / SCALE: 1:100	NR RYSUNKU / DRAWING NO: MF_PT_K_02
REWIZJA / DATA / REVISION / DATE: 00/2023.11	