



NADPROŻE [N-1]
SKALA 1:10

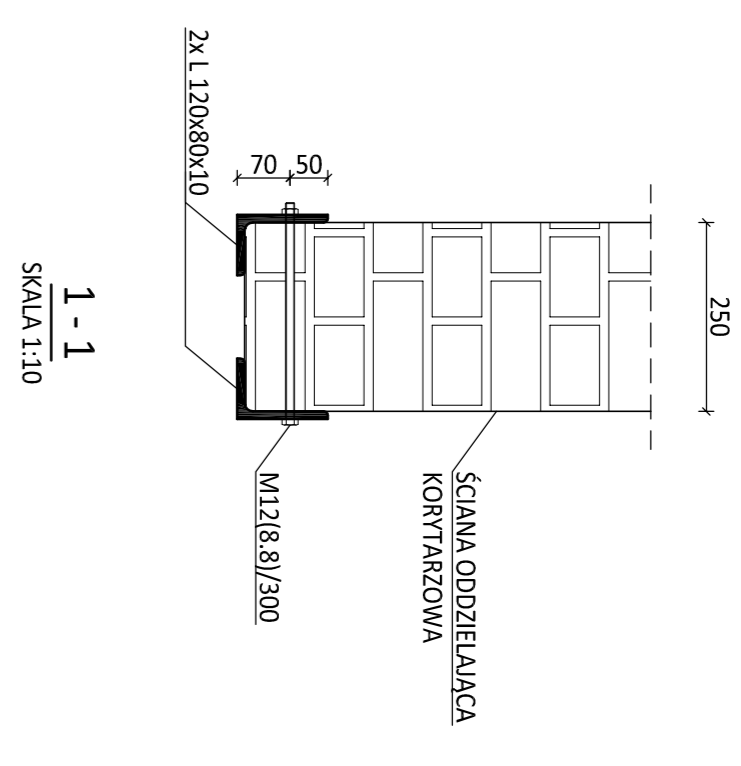

1 - 1
SKALA 1:10

- KOLEIŃSIŃC REALIZACJI NADPROŻA:
1. STEROWANIE ZABEZPICZAJĄCE STROPU ORAZ ISTNIEJĄCEGO OTWORU DREWNIANEGO PRZEZNACZONEGO DO POSZERZENIA.
 2. WYKONANIE KONWEEI BRUZY W ODDZIELAJĄCEI ŚCIANIE MUROWANEI W CELU OSADZENIA SŁUPKA C180.
 3. WYKONANIE PODUSZKI BETONOWEI.
 4. OSADZENIE SŁUPKA ORAZ WYKONANIE POZIOMEGO NACIECIA JEDNOSTRONNEGO POD POKRĘ KĄTOWNIKA L20x80x10.
 5. OSADZENIE JEDNOSTRONNE KĄTOWNIKA Z WYKONANIEI PRZEWIERTANIAMI NA ŚRUBIY.
 6. WYKONANIE NACIECIA POZIOMEGO NA PÓŁKĘ ORAZ ANALOGICZNE OSADZENIE KĄTOWNIKA Z DRUGIEI STRONY. SŁUĆE KONSTRUKCJI ŚRUBAMI.
 8. DEMONTAŻ FRAGMENTU ŚCIANY PRZEWIDZIANEGO DO WYBURZENIA. STOSOWAĆ CIECIE MURU.

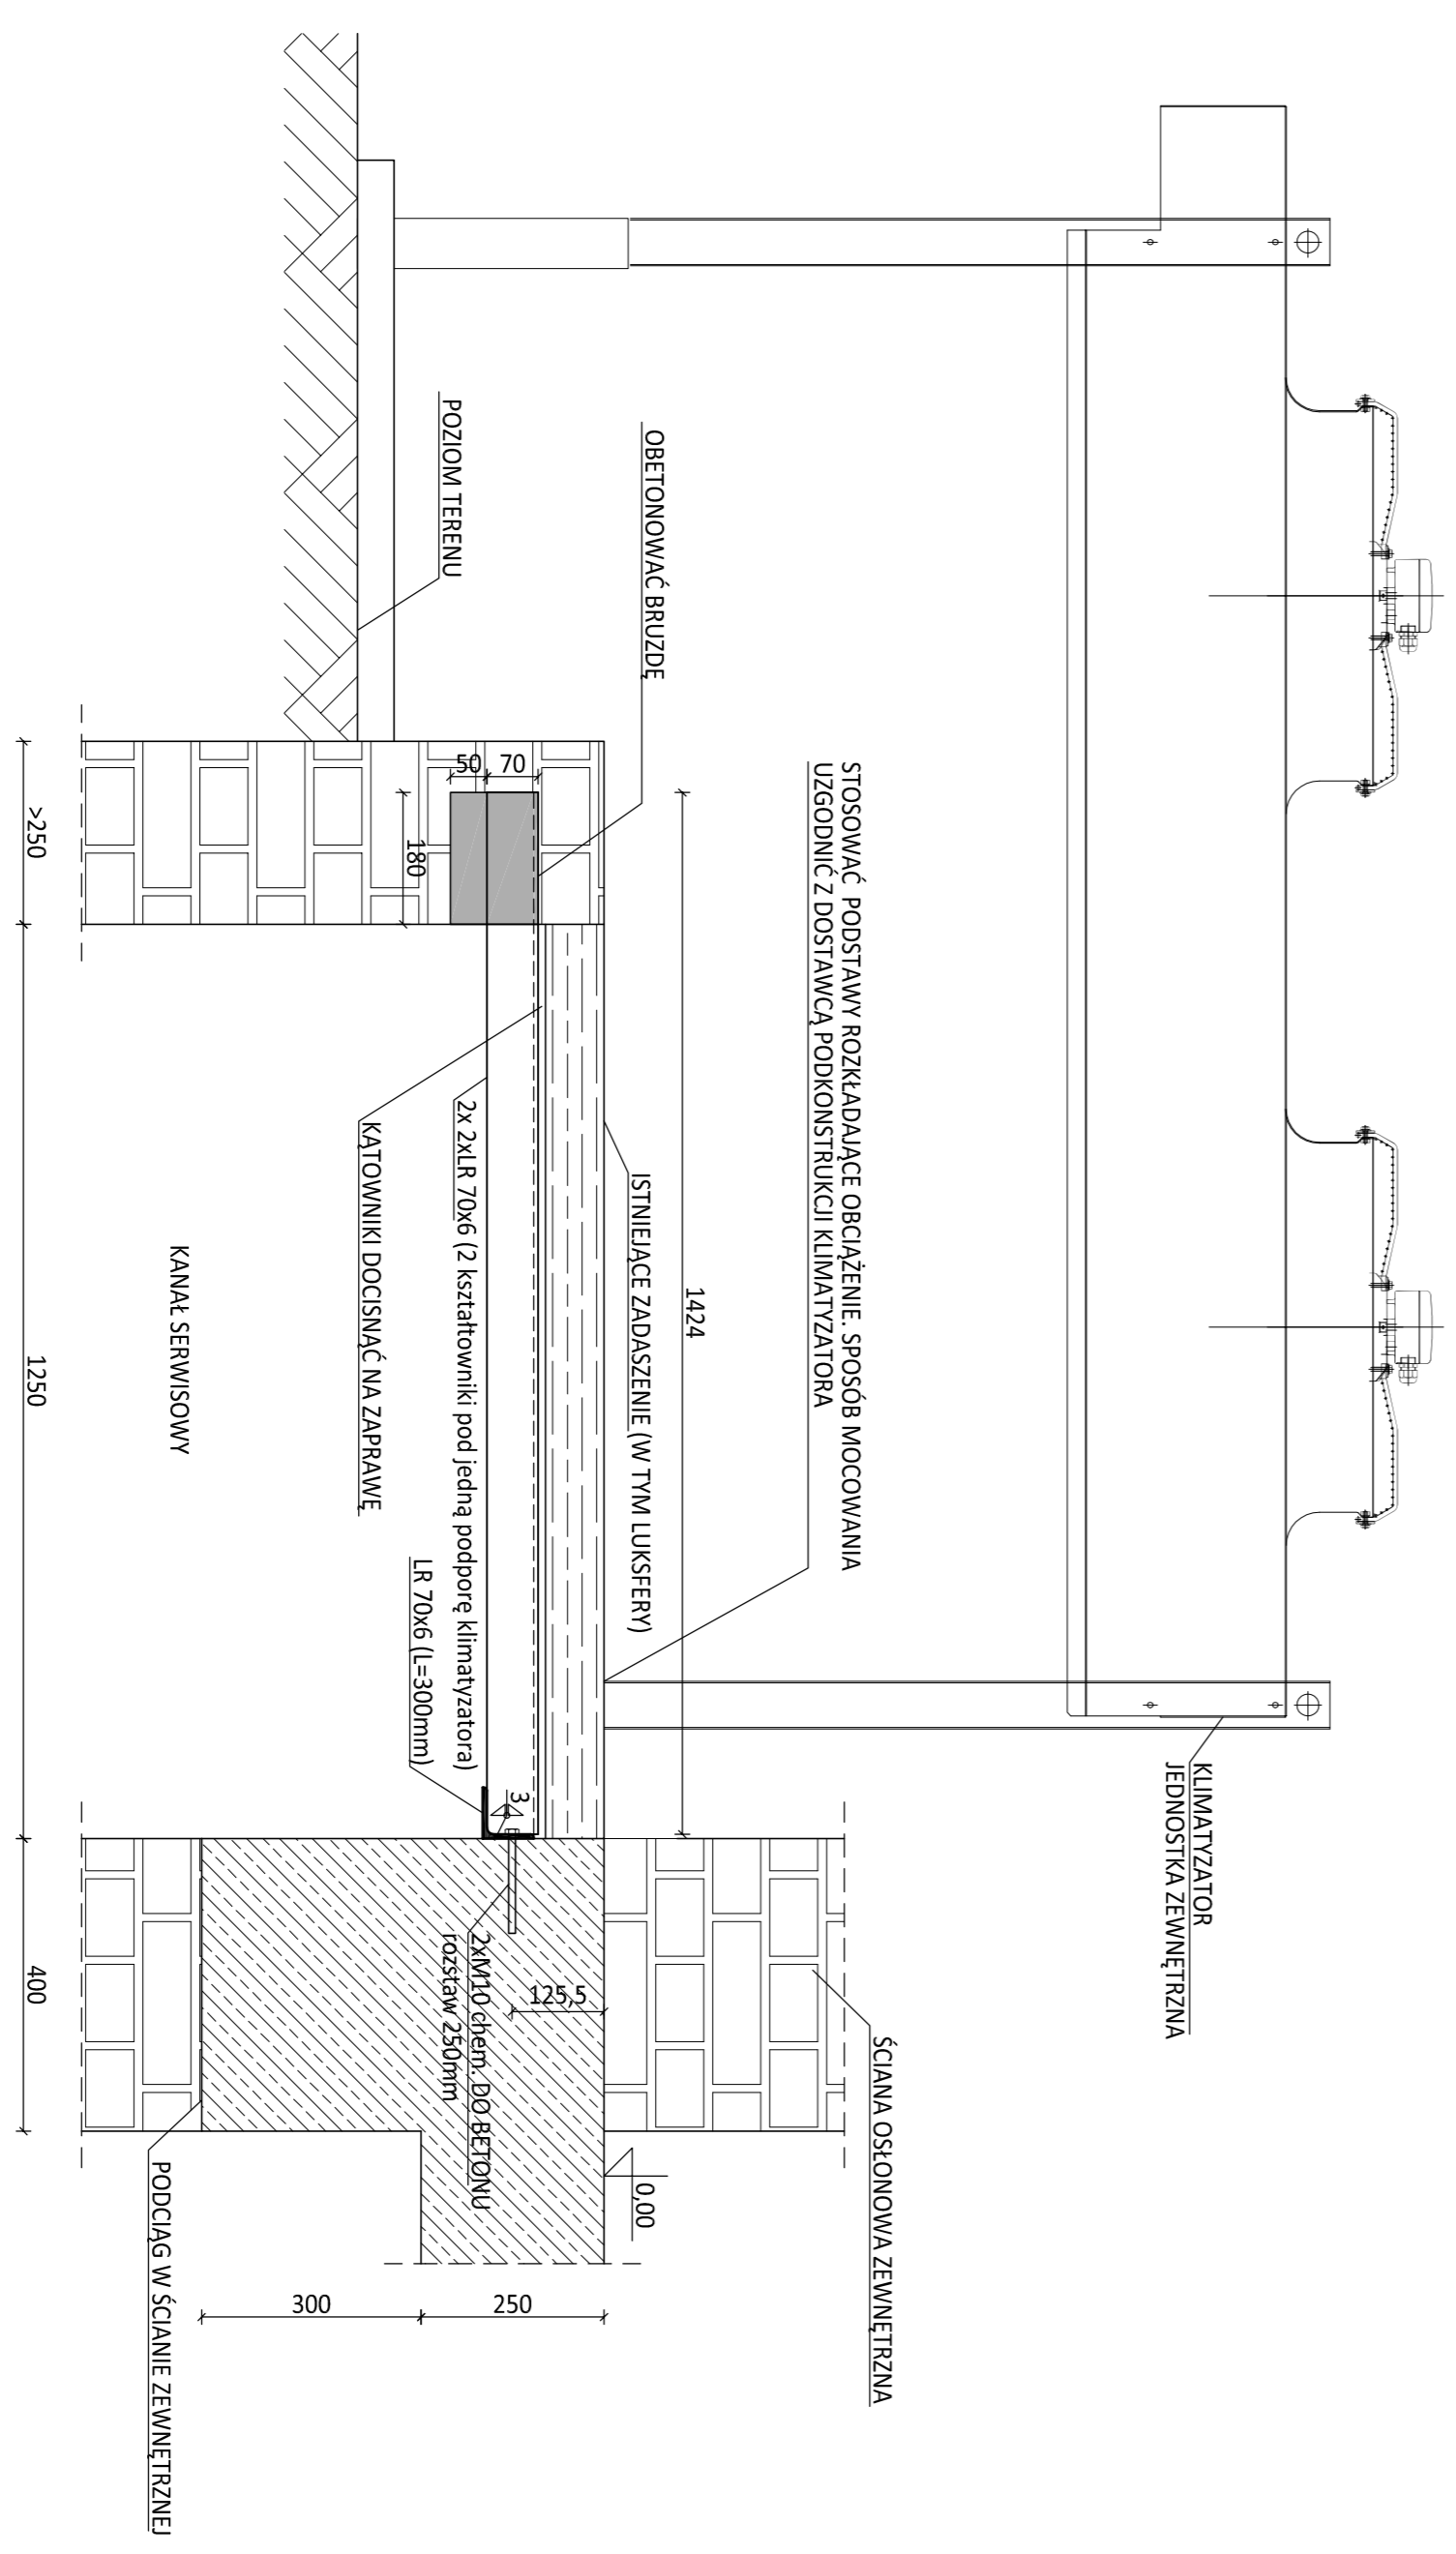

DETAL SPOSOBU POSADOWIENIA JEDNOSTEK ZEWNĘTRZNYCH KLIMATYZACJI
SKALA 1:10

UWAGI:

1. WYMARY W [mm].
3. MATERIAŁ:
 - BETON C20/25
 - STAL KSZTALTKOWA S235 (S275 DLA C240)
4. NIE DOPUSZCZA SIĘ DO STOSOWANIA NARZĘDZI UDAROWYCH.
5. PRZEI ZAKOPIENIEI MATERIAŁOWI BUDOWLANEY ORAZ ROZPOCZĘCIEI PRACI WSZYSTKIE ZACZEPIA ORAZ WYMARY NALEY POTWIERDZIC W NATURZE.
6. W PRZEPYRUKU WĄPIWOSCI WSTRZYMAĆ PRACE I FORMALNIEI PROJEKTANTA.
7. PRZEI ROZPOCZĘCIEI PRACI ISTNIEJĄCA KONSTRUKCJA (STROP ORAZ PODŁOGI) BUDYNKU WYMAGA STABILIZACJI ZABEZPIEZAJĄCEGO.



FASTGROUP

OSIŁBIT WARSZAWA, AL. 3 MAJA 12
 00-613 Warszawa, tel. (+48) 22 625 19 19
 www.fastgroup.com.pl

ZAPROJEKTOWANIE I WYKONANIE ZABUDOWY ZIMNEGO KORYTARZA WRAZ Z WYMIAA SYSTEMU KLIMATYZACJI W SERWEROWNI 157 W BUDYNKU MINISTERSTWA FINANSÓW

ul. Świętokrzyska 12, 00-916 Warszawa

Skarb Państwa
Centrum Informatyki Resorui Finansów
 ul. Śmiełczowska 1, 26-601 Radom

PROJEKT TECHNICZNY

mgr inż. Arkadiusz Tabor
 mgr inż. Artur Wągor

16-1023-4PR
 002023.11

